



HOTĂRÂREA NR. 256 din 29 septembrie 2026

privind: aprobarea dezlipirii în două loturi distincte a imobilelor - terenuri înscrise în Cărțile Funciare nr. 139372; 139373; 135505 și 123991 Galați, situate în intravilanul municipiului Galați aflate în domeniul public al Județului Galați și în administrarea Consiliului Județean Galați

Inițiator: Costel Fotea - Președintele Consiliului Județean Galați

Numărul de înregistrare și data depunerii proiectului: 11.205/23.09.2026

Consiliul Județean Galați;

Având în vedere referatul de aprobare al inițiatorului;

Având în vedere raportul de specialitate comun al direcțiilor din aparatul de specialitate al Consiliului Județean Galați;

Având în vedere raportul de avizare al Comisiilor de specialitate nr. 1 pentru buget – finanțe, strategii, studii și prognoză economico – socială și al Comisiei de specialitate nr. 6 de analiză privind administrarea și gestionarea patrimoniului, investiții, lucrări publice și de refacere a monumentelor istorice și de arhitectură ale Consiliului Județean Galați;

Având în vedere prevederile art. 879 alin (2) și (5), art. 880 alin. (1), din Legea nr. 287/2009 privind Codul Civil, republicată, cu modificările și completările ulterioare;

Având în vedere prevederile art. 25 alin. (2) din Legea nr. 7/1996 a cadastrului și publicității imobiliare, republicată, cu modificările și completările ulterioare, ale art. 127 alin. (1) și art. 130 alin. (1) lit. a) din anexa la Ordinul nr. 600/2023 al directorului general al Agenției Naționale de Cadastru și Publicitate Imobiliară privind aprobarea Regulamentului de avizare, recepție și înscriere în evidențele de cadastru și carte funciară, cu modificările și completările ulterioare;

Având în vedere prevederile art. 173 alin. (1) lit. c) și lit. f) din Ordonanța de Urgență nr. 57/03.07.2019 privind Codul administrativ, cu modificările și completările ulterioare;

În temeiul art. 182 alin. (1), art. 196 alin. (1) lit. a) din Ordonanța de Urgență a Guvernului nr. 57/2019, privind Codul administrativ, cu modificările și completările ulterioare;

H O T Ă R Ă Ș T E:

Art.1. (1) Se aprobă dezlipirea în două loturi distincte a imobilelor - terenuri înscrise în Cărțile Funciare nr. 139372; 139373; 135505 și 123991 Galați, situate în intravilanul municipiului Galați aflate în domeniul public al Județului Galați și în administrarea Consiliului Județean Galați.

(2) Loturile prevăzute la alin. (1) se identifică conform Anexelor 1, 2, 3 și 4 părți integrante din prezenta hotărâre.

Art.2. Se împuternicește Președintele Consiliului Județean Galați sau delegatul desemnat de acesta să semneze actul autentic de dezlipire și orice alte documente privind operațiunea de dezlipire a imobilului prevăzut la art. 1.

P R E Ș E D I N T E,
Costel Fotea

Contrasemnează pentru legalitate

Secretarul General al Județului


Ionel Coca

Director executiv, Popescu Marin

Director executiv adjunct, Hălășag Sorin

Date de identificare


Imobil situat în municipiul Galați, str. Brăilei, nr. 316D, înscris în cartea funciară nr. 123991
Galați, teren cu suprafață de 95000 mp va fi dezlipit în Lot 1 – 94866 și Lot 2 – 134 mp

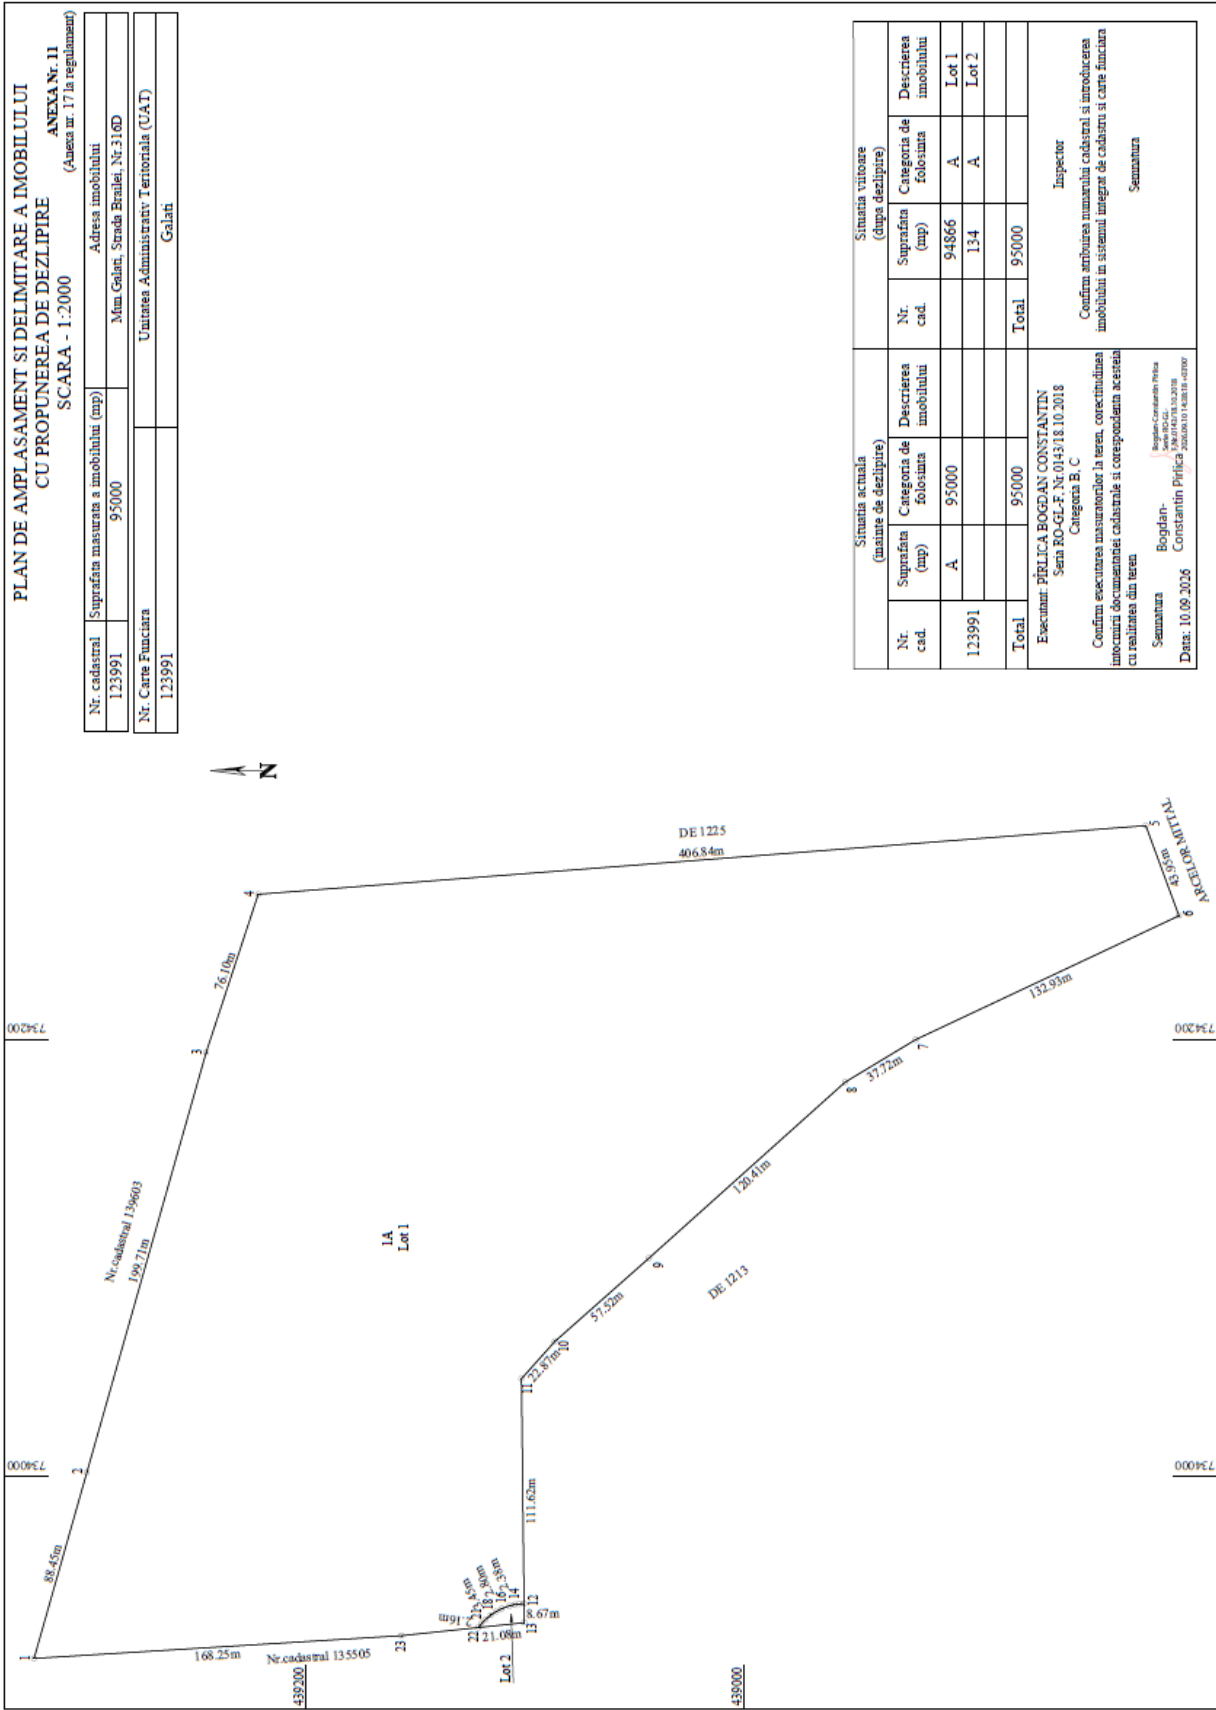

PLAN DE AMPLASAMENT SI DELIMITARE A IMOBILULUI
SCARA - 1:500

ANEXA Nr.10
(Anexa nr.16 la regulament)

Nr. cadastral	Suprafata masurata a imobilului (mp)	Adresa imobilului
	134	Mun.Galati, Strada Brailei, Nr.316D - Lot 2
Nr. Carte Funciara	Unitatea Administrativ Teritoriala (UAT)	
	Galati	

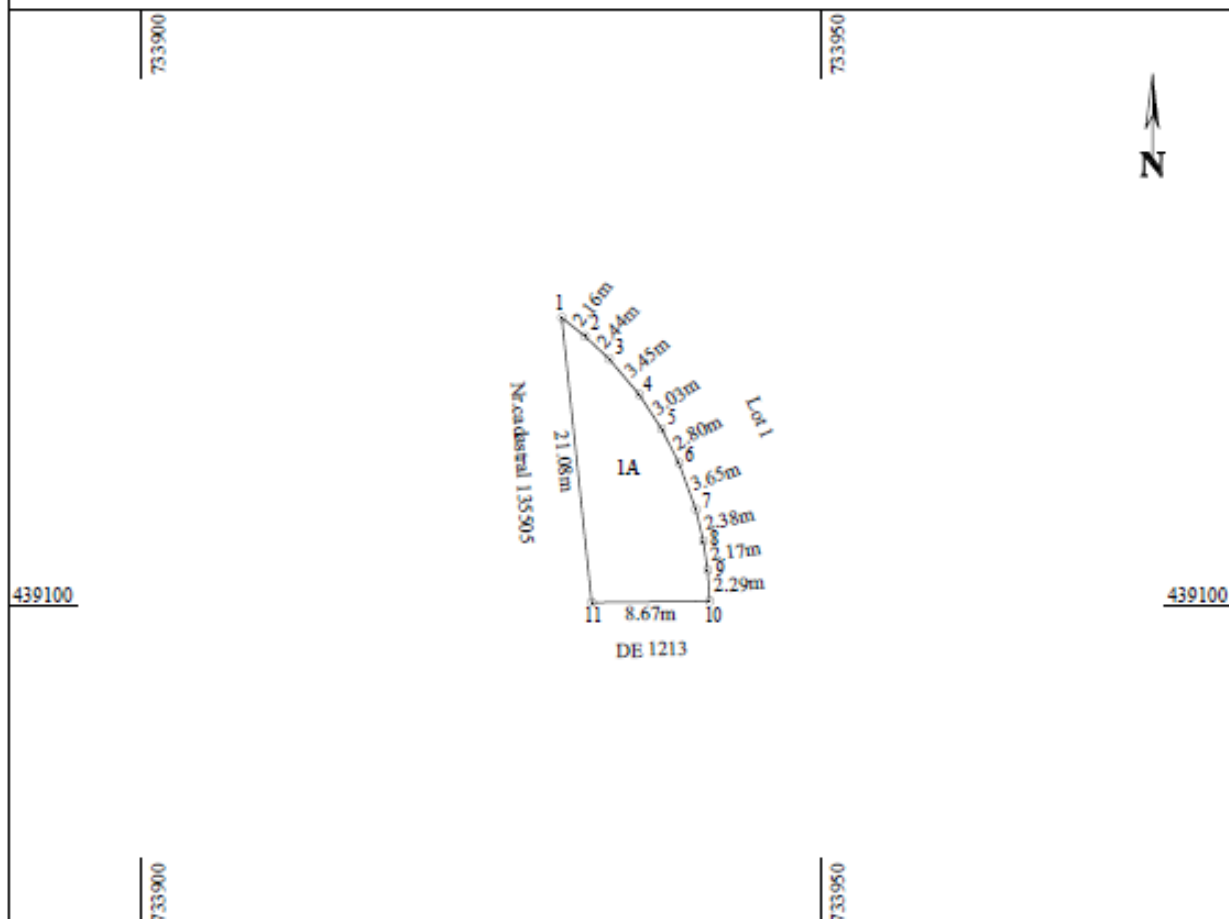

A. Date referitoare la teren

Nr. parcela	Categorie de folosinta	Suprafata (mp)	Mentiumi
1	A	134	Nematerializat
Total		134	

B. Date referitoare la constructii

Cod	Destinatia	Suprafata construita la sol (mp)	Mentiumi

Suprafata totala masurata a imobilului = 134 mp

Executant: **PÎRLICA BOGDAN CONSTANTIN**
Seria RO-GL-F, Nr.0143/18.10.2018
Categoriea B, C

Confirm executarea masuratorilor la teren, corectitudinea
intocmirii documentatiei cadastrale si corespondenta acesteia
cu realitatea din teren

Semnatura

**Bogdan-
Constantin Pirlica**

Data: 10.09.2026

Bogdan-Constantin Pirlica
Seria RO-GL-
F.Nr.0143/18.10.2018
2026.09.10 14:38:53 +03'00'


Inspector


Confirm atribuirea numarului cadastral si introducerea
imobilului in sistemul integrat de cadastru si carte funciara

Semnatura

Date de identificare

Imobil situat în municipiul Galați, str. Brăilei, nr. 316B (Tarla 180, Parcela 1278/1 – Lot 3) ,
înscris în cartea funciară nr. 139373 Galați, teren cu suprafață de 27583 mp va fi dezlipit în Lot
3/1 – 23940 și Lot 3/2 – 3643 mp

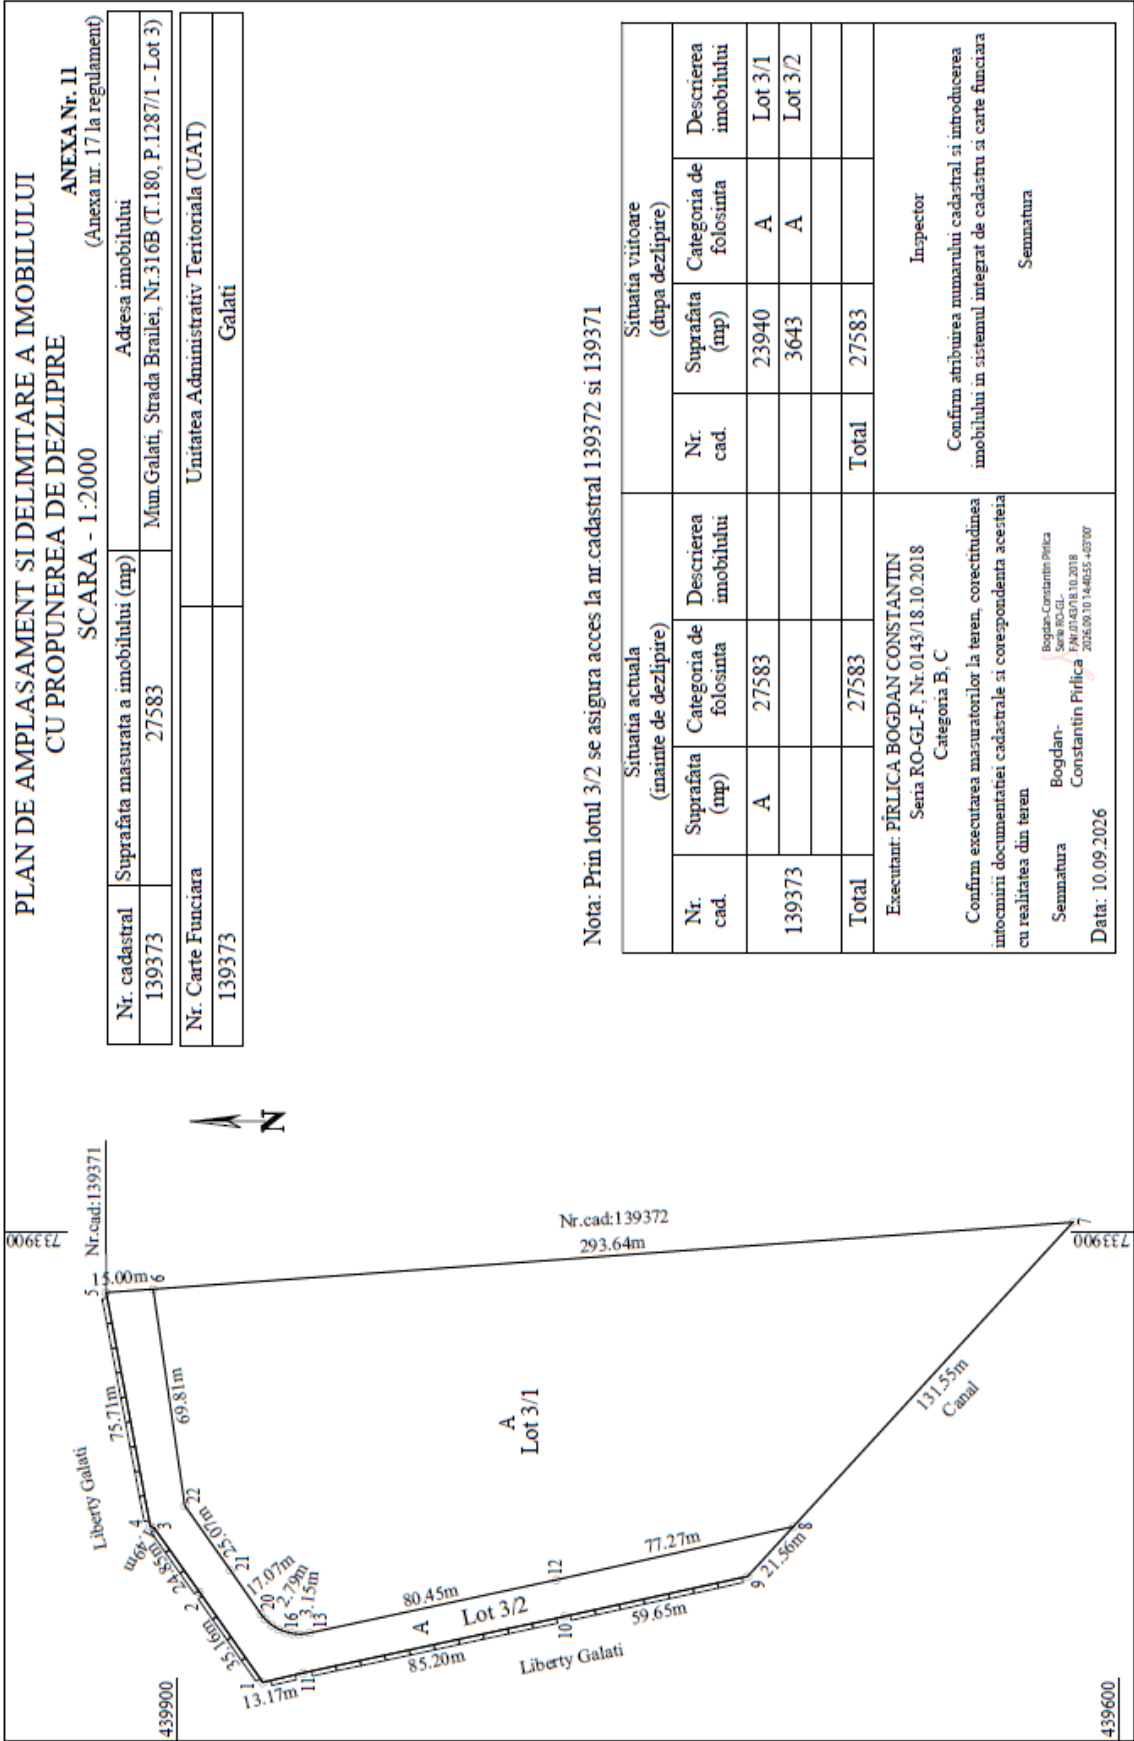

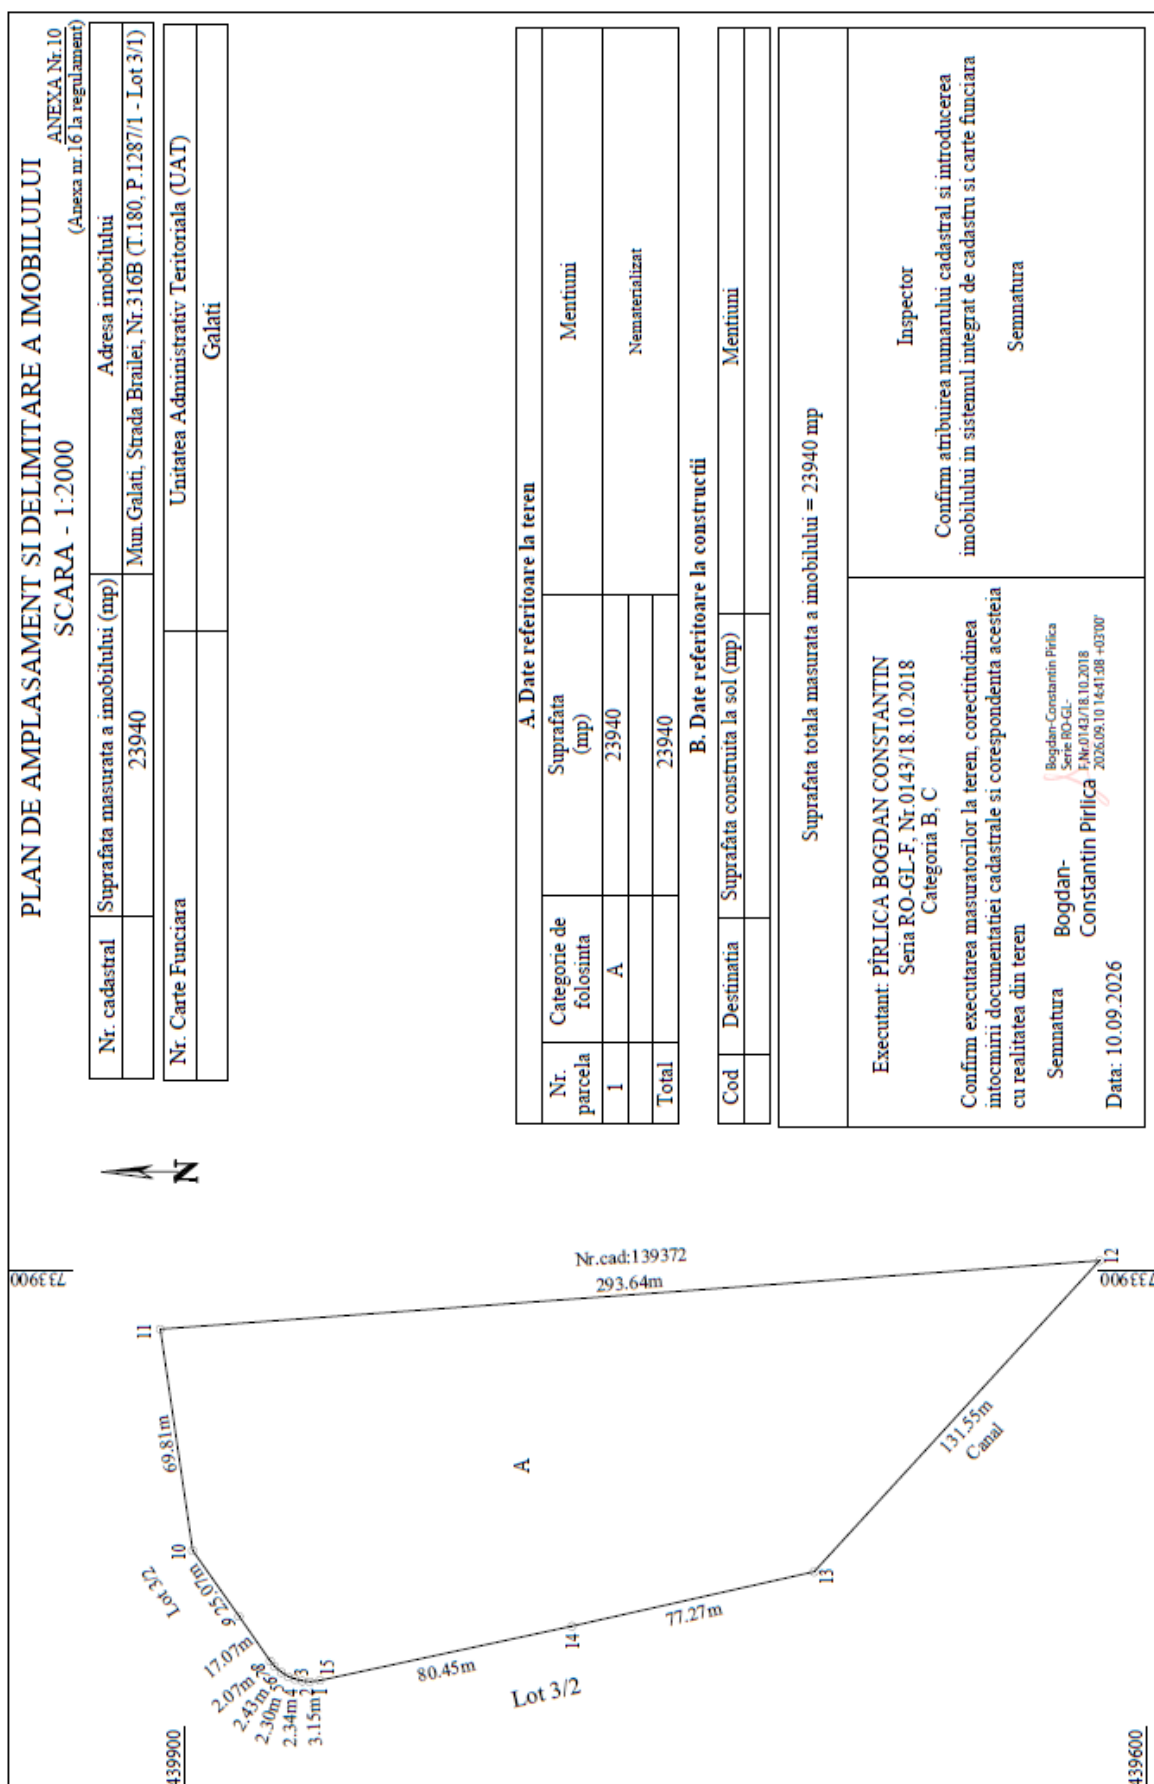

SCARA - 1:2000

ANEXA Nr.10
(Anexa nr.16 la regulament)

Nr. cadastral	Suprafata masurata a imobilului (mp)	Adresa imobilului
	3643	Mun. Galati, Strada Brailei, Nr.316B (T.180, P.1287/1 - Lot 3/2)
Nr. Carte Funciara	Unitatea Administrativ Teritoriala (UAT)	
	Galati	

Nota: Prin lotul 3/2 se asigura acces la nr.cadastral 139372 si 139371

A. Date referitoare la teren			
Nr. parcela	Categorie de folosinta	Suprafata (mp)	Mentiiuni
1	A	3643	Imprejmuit cu gard de beton 1-5, 19-1; Nematerializat 5-6-18-19
Total		3643	

Cod	Destinatia	Suprafata construita la sol (mp)	Mentuni

Suprafata totala masurata a imobilului = 3643 mp

Executant: PÎRLICA BOGDAN CONSTANTIN
Seria RO-GL-F, Nr.0143/18.10.2018
Categorie B, C


Confirm executarea masuratorilor la teren, corectitudinea
intocmirii documentatiei cadastrale si corespondenta acesteia
cu realitatea din teren

Semnatura
Bogdan-Constantin Pirlica
Serie RD-GL-
F.Nr. 0143/18.10.2018
2026.09.10 14:41:23 +03'00'

Inspector


Confirm atribuirea numarului cadastral si introducerea imobilului in sistemul integrat de cadastru si carte funciara

Semnatura

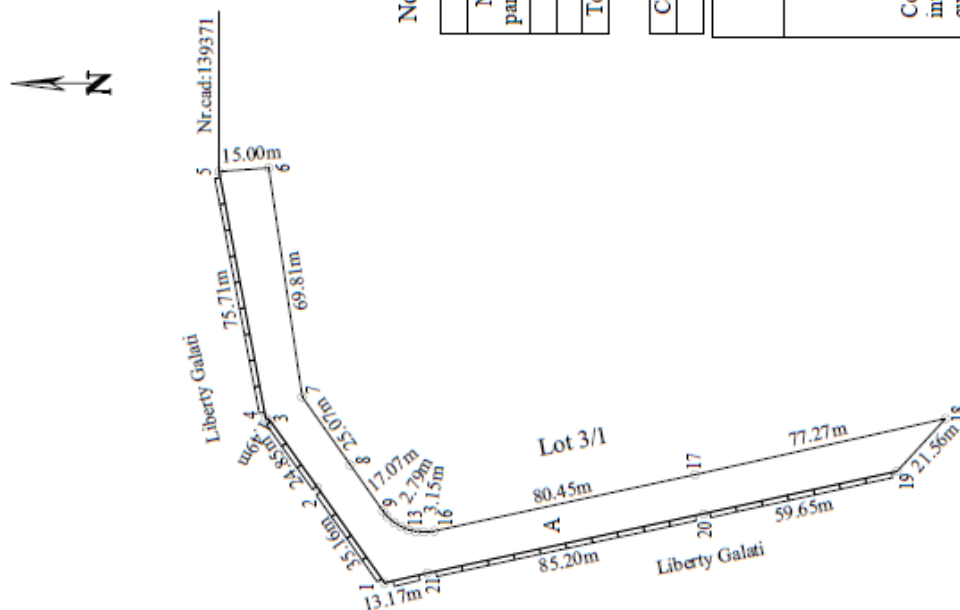

Date de identificare

Imobil situat în municipiul Galați, str. Brăilei, nr. 316A (Tarla 180, Parcela 1278/1 – Lot 2) ,
înscris în cartea funciară nr. 139372 Galați, teren cu suprafață de 115951 mp va fi dezlipit în Lot
2/1 – 115782 și Lot 2/2 – 169 mp

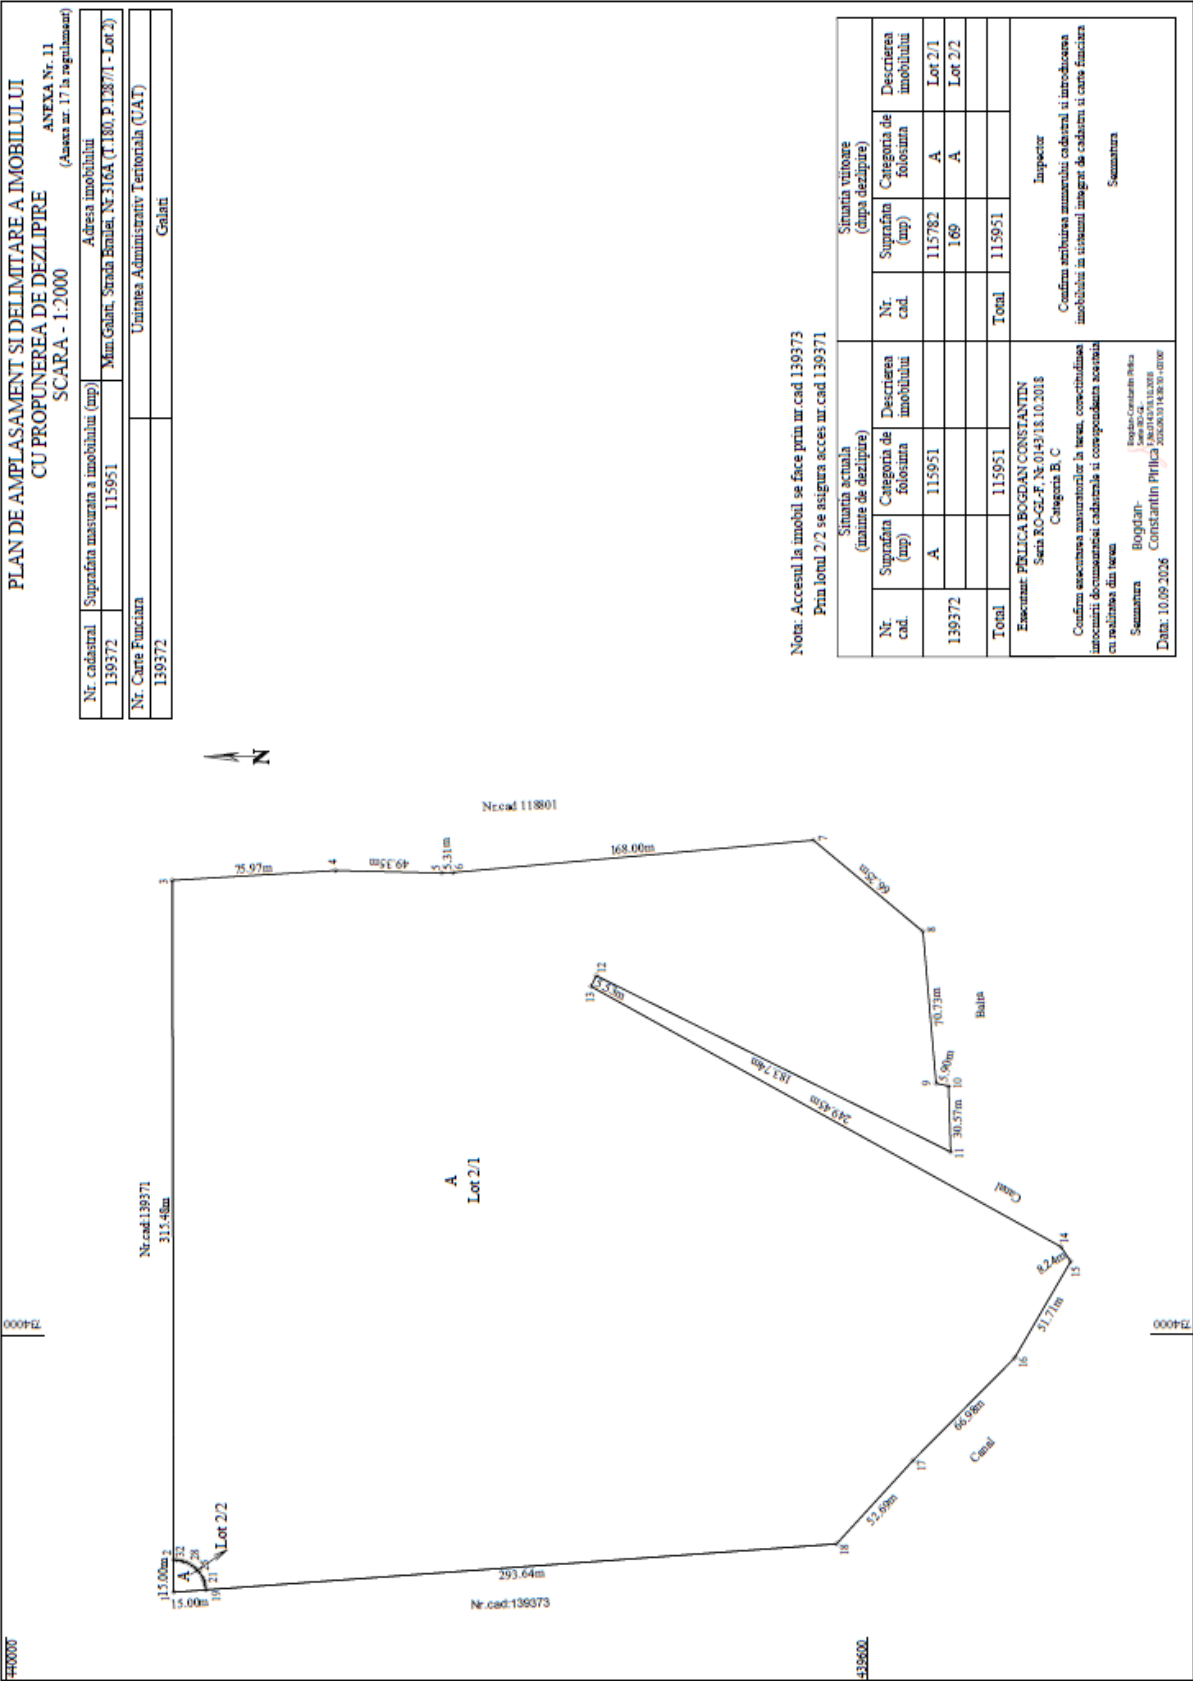

PLAN DE AMPLASAMENT SI DELIMITARE A IMOBILULUI
SCARA - 1:500


ANEXA Nr.10

(Anexa nr.16 la regulament)

Nr. cadastral	Suprafata masurata a imobilului (mp)	Adresa imobilului
	169	Mun.Galati, Strada Brailei, Nr.316A (T.180, P.1287/1 - Lot 2/2)
Nr. Carte Funciara	Unitatea Administrativ Teritoriala (UAT)	
	Galati	

753850

753900

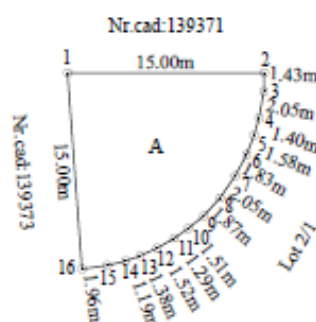

439900

439900

Nota: Accesul la imobil se face prin nr.cad 139373
Prin lotul 2/2 se asigura acces nr.cad 139371

A. Date referitoare la teren

Nr. parcela	Categorie de folosinta	Suprafata (mp)	Mentiiuni
1	A	169	Nematerializat
Total		169	

B. Date referitoare la constructii

Cod	Destinatia	Suprafata construita la sol (mp)	Mentiiuni

Suprafata totala masurata a imobilului = 169 mp

Executant: **PÎRLICA BOGDAN CONSTANTIN**
Seria RO-GL-F, Nr.0143/18.10.2018
Categorie B, C

Confirm executarea masuratorilor la teren, corectitudinea
intocmirii documentatiei cadastrale si corespondenta acesteia
cu realitatea din teren

Semnatura

Bogdan-
Constantin Pirlica

Data: 10.09.2026

Bogdan-Constantin Pirlica
Seria RO-GL-
F,Nr.0143/18.10.2018
2026.09.10 14:39:40 +03'00'


Inspector

Confirm atribuirea numarului cadastral si introducerea
imobilului in sistemul integrat de cadastru si carte funciara

Semnatura

Date de identificare

Imobil situat în municipiul Galați, str. Brăilei, nr. 316 (Tarla 183, Parcela 1294) , înscris în cartea funciară nr. 135505 Galați, teren cu suprafață de 24321 mp va fi dezlipit în Lot 1 – 19694 și Lot 2 – 4627 mp

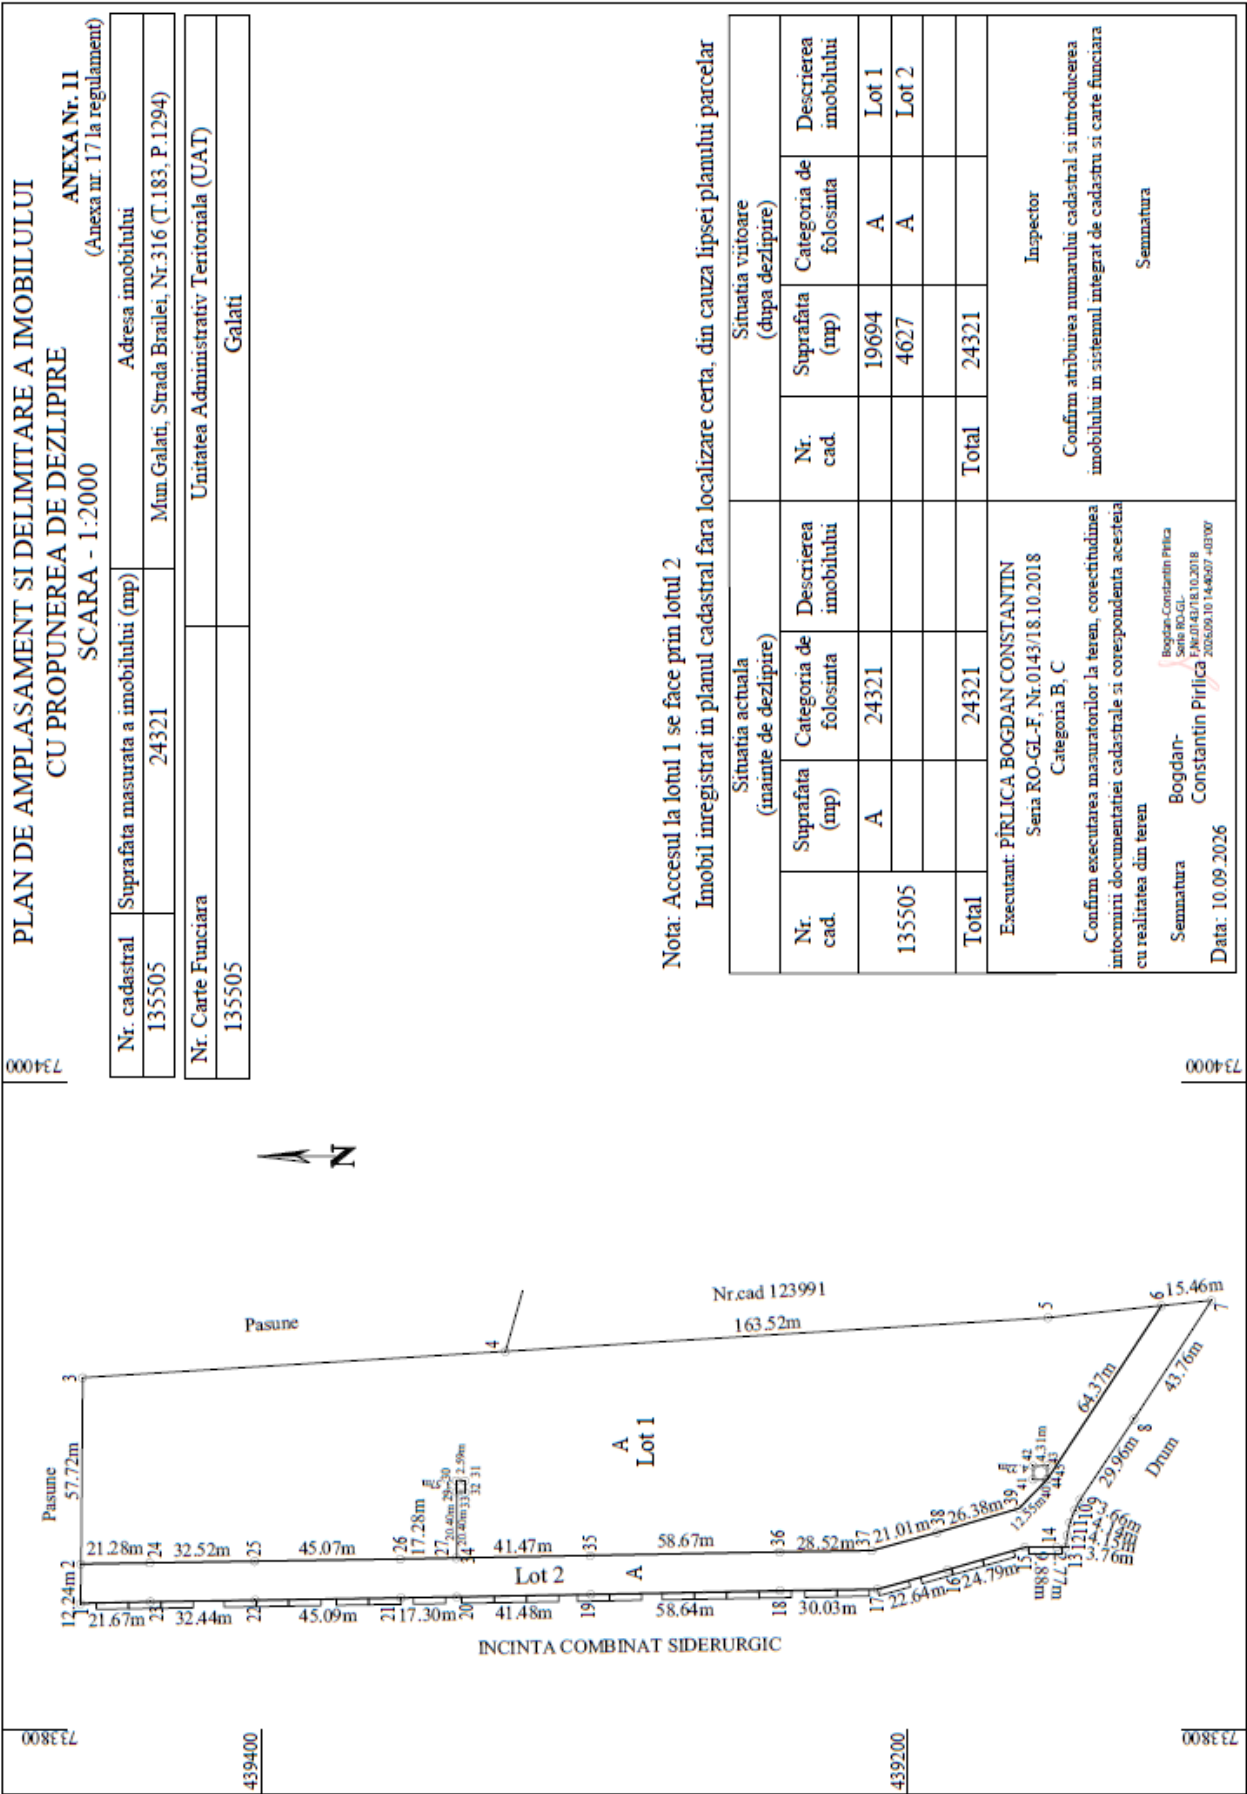

734000

PLAN DE AMPLASAMENT SI DELIMITARE A IMOBILULUI
SCARA - 1:2000

ANEXA Nr. 10
(Anexa nr. 16 la regulamentul)

Nr. cadastral	Suprafata masurata a imobilului (mp)	Adresa imobilului
	19694	Mun. Galati, Strada Brailei, Nr.316 (T.183, P.1294) Lot 1

Nr. Carte Funciara	Unitatea Administrativ Teritoriala (UAT)
	Galati

Nota: Accesul la lotul 1 se face prin lotul 2

Imobil inregistrat in planul cadastral fara localizare certa, din cauza lipsei planului parcelar

A. Date referitoare la teren			
Nr. parcela	Categorie de folosinta	Suprafata (mp)	Mentiumi
1	A	19694	Nematerializat
Total		19694	

B. Date referitoare la constructii			
Cod	Destinatie	Suprafata construita la sol (mp)	Mentiumi

Suprafata totala masurata a imobilului = 19694 mp

Executant: PIRLICA BOGDAN CONSTANTIN
Seria RO-GL-F, Nr.0143/18.10.2018
Categoriea B, C

Confirm executarea masuratorilor la teren, corectitudinea intocmirii documentatiei cadastrale si corespundenta acesteia cu realitatea din teren

Semnatura Bogdan-Constantin Pirlica
Data: 10.09.2026

Inspector
Confirm atribuirea numarului cadastral si introducerea imobilului in sistemul integrat de cadastru si carte funciara
Semnatura

439400

Map showing Lot 1 and Lot 2 with dimensions and area calculations. Lot 1 is a rectangular area with dimensions 21.28m, 32.52m, 45.07m, and 17.28m. Lot 2 is a larger area with dimensions 21.28m, 32.52m, 45.07m, 17.28m, 20.46m, 22.21m, 20.46m, 18.13m, 1.59m, 19.20m, 41.47m, 58.67m, 28.52m, 21.01m, 26.58m, 12.55m, 11.10m, 10.60m, 64.37m, and 163.52m. The total area is 19694 mp. The map also shows a north arrow and a scale of 1:2000.

439200

