



HOTĂRÂREA NR. _____ din _____ 2026

privind: aprobarea dezlipirii în două loturi distincte a imobilelor - terenuri înscrise în Cărțile Funciare nr. 139372; 139373; 135505 și 123991 Galați, situate în intravilanul municipiului Galați aflate în domeniul public al Județului Galați și în administrarea Consiliului Județean Galați

Inițiator: Costel Fotea - Președintele Consiliului Județean Galați

Numărul de înregistrare și data depunerii proiectului: 11.205/23.09.2026

Consiliul Județean Galați;

Având în vedere referatul de aprobare al inițiatorului;

Având în vedere raportul de specialitate comun al direcțiilor din aparatul de specialitate al Consiliului Județean Galați;

Având în vedere raportul de avizare al Comisiilor de specialitate nr. 1 pentru buget – finanțe, strategii, studii și prognoză economico – socială și al Comisiei de specialitate nr. 6 de analiză privind administrarea și gestionarea patrimoniului, investiții, lucrări publice și de refacere a monumentelor istorice și de arhitectură ale Consiliului Județean Galați;

Având în vedere prevederile art. 879 alin (2) și (5), art. 880 alin. (1), din Legea nr. 287/2009 privind Codul Civil, republicată, cu modificările și completările ulterioare;

Având în vedere prevederile art. 25 alin. (2) din Legea nr. 7/1996 a cadastrului și publicității imobiliare, republicată, cu modificările și completările ulterioare, ale art. 127 alin. (1) și art. 130 alin. (1) lit. a) din anexa la Ordinul nr. 600/2023 al directorului general al Agenției Naționale de Cadastru și Publicitate Imobiliară privind aprobarea Regulamentului de avizare, recepție și înscriere în evidențele de cadastru și carte funciară, cu modificările și completările ulterioare;

Având în vedere prevederile art. 173 alin. (1) lit. c) și lit. f) din Ordonanța de Urgență nr. 57/03.07.2019 privind Codul administrativ, cu modificările și completările ulterioare;

În temeiul art. 182 alin. (1), art. 196 alin. (1) lit. a) din Ordonanța de Urgență a Guvernului nr. 57/2019, privind Codul administrativ, cu modificările și completările ulterioare;

H O T Ă R Ă Ș T E:

Art.1. (1) Se aprobă dezlipirea în două loturi distincte a imobilelor - terenuri înscrise în Cărțile Funciare nr. 139372; 139373; 135505 și 123991 Galați, situate în intravilanul municipiului Galați aflate în domeniul public al Județului Galați și în administrarea Consiliului Județean Galați.

(2) Loturile prevăzute la alin. (1) se identifică conform Anexelor 1, 2, 3 și 4 părți integrante din prezenta hotărâre.

Art.2. Se împuternicește Președintele Consiliului Județean Galați sau delegatul desemnat de acesta să semneze actul autentic de dezlipire și orice alte documente privind operațiunea de dezlipire a imobilului prevăzut la art. 1.

P R E Ș E D I N T E,
Costel Fotea

Contrasemnează pentru legalitate

Secretarul General al Județului


Ionel Coca


Director executiv, Popescu Marin

Director executiv adjunct, Hălășag Sorin

Date de identificare

Imobil situat în municipiul Galați, str. Brăilei, nr. 316D, înscris în cartea funciară nr. 123991
Galați, teren cu suprafață de 95000 mp va fi dezlipit în Lot 1 – 94866 și Lot 2 – 134 mp

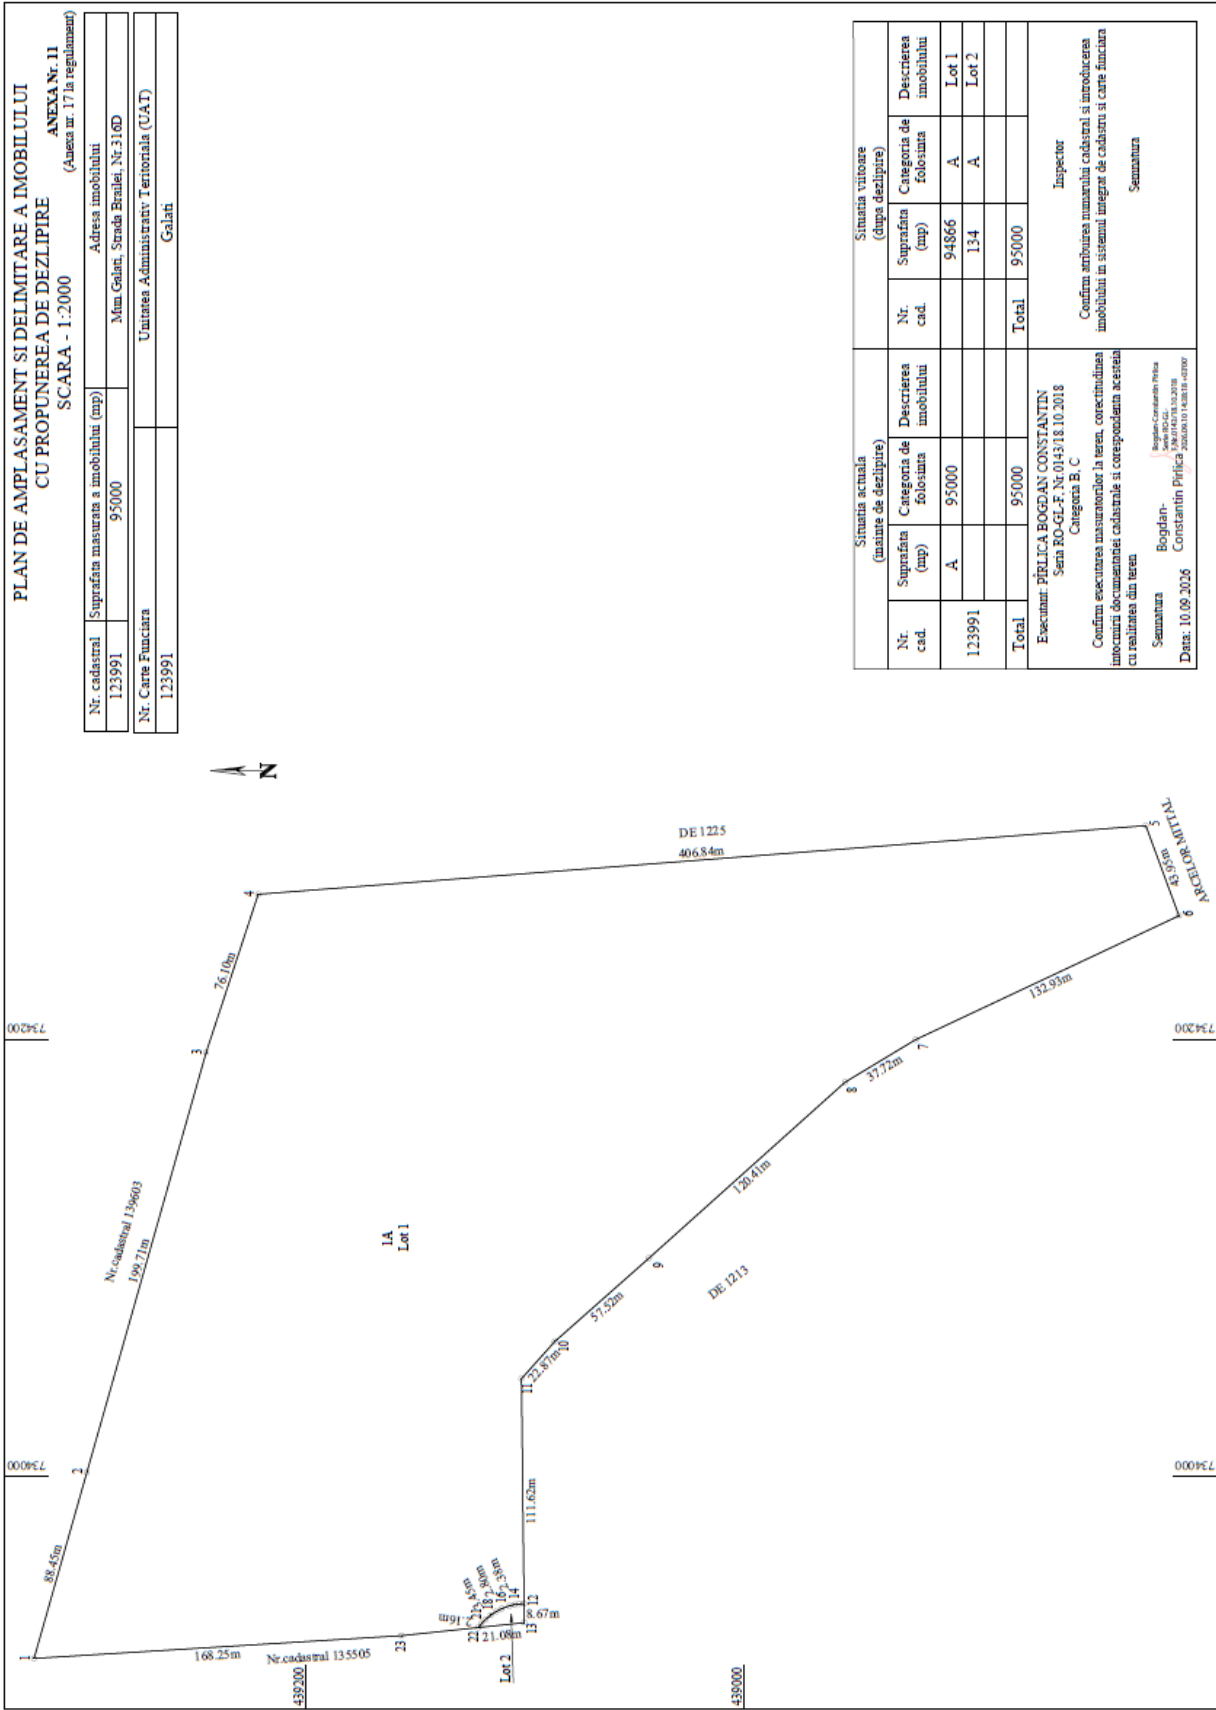


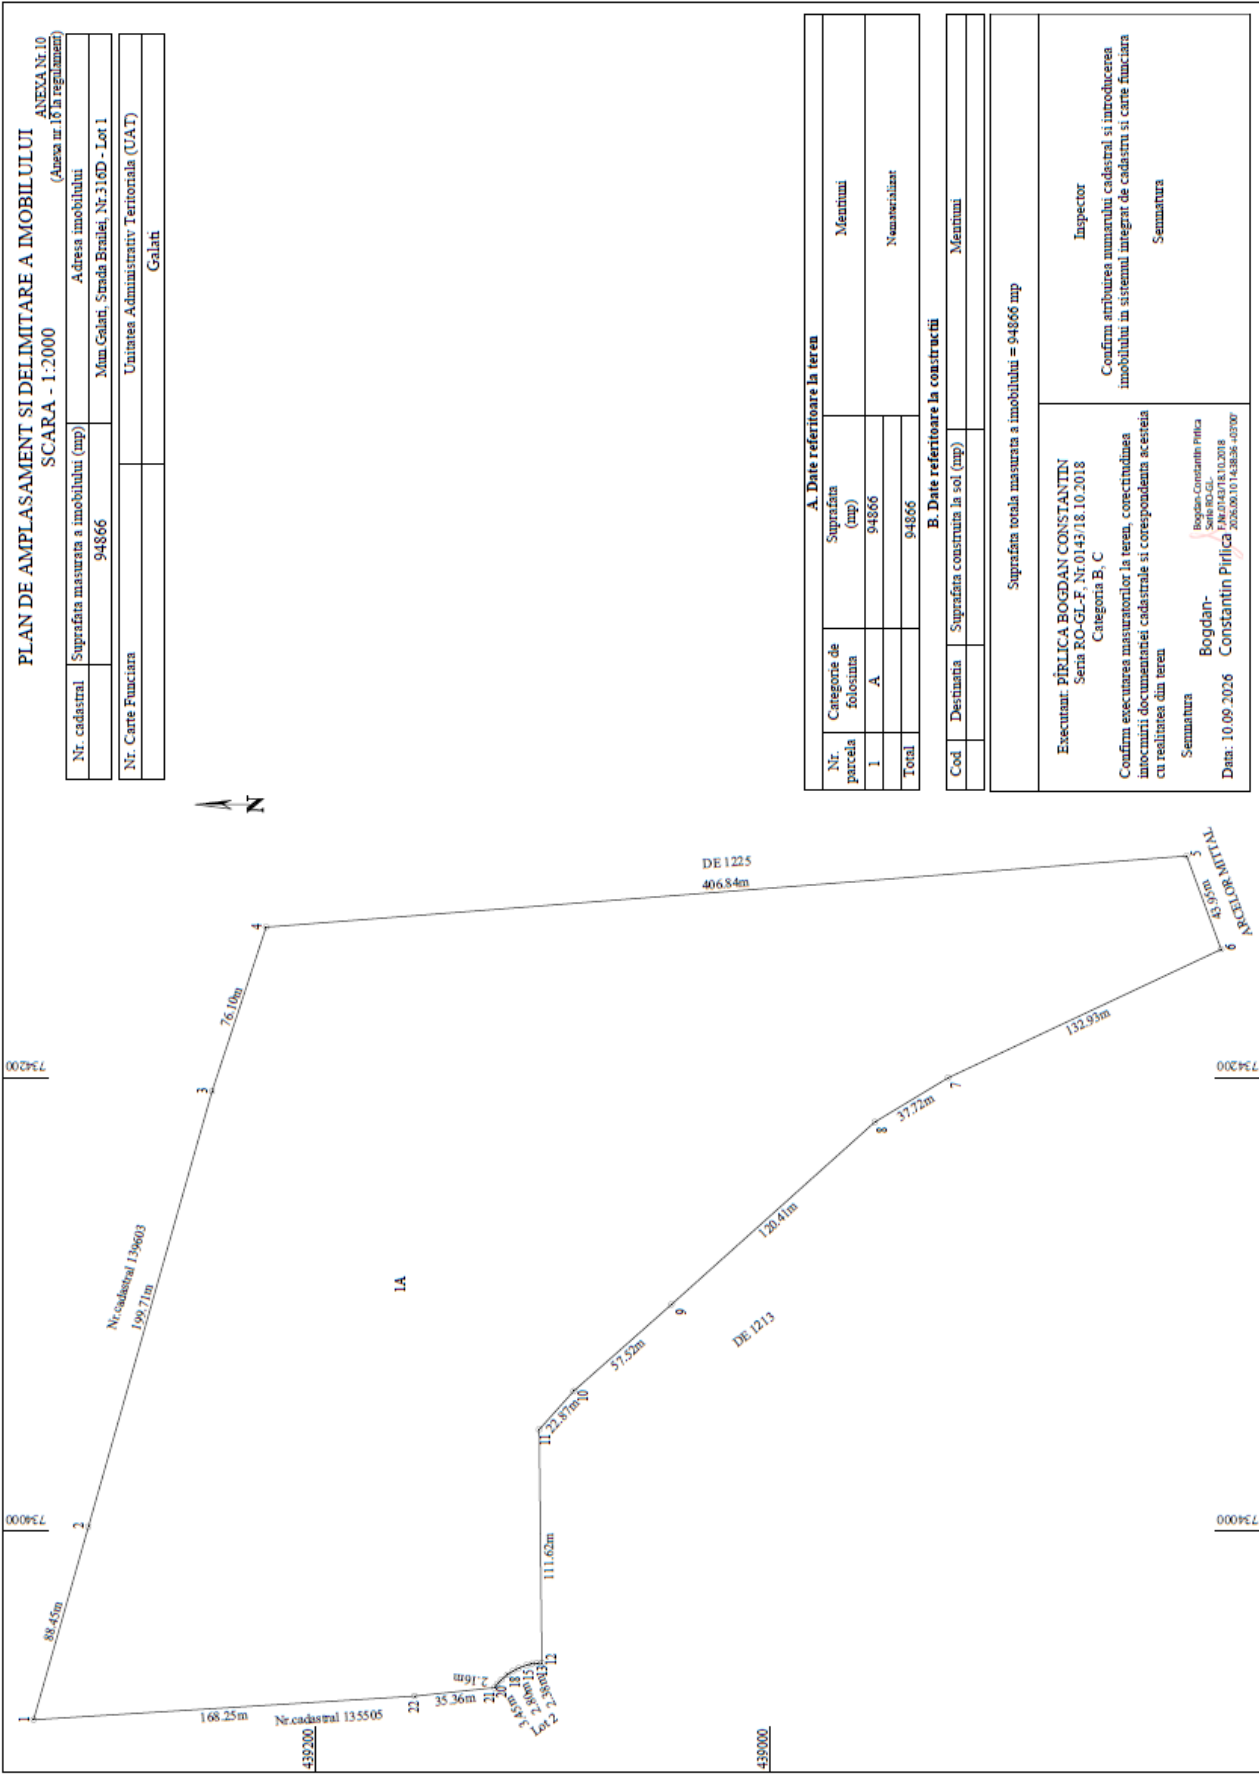

PLAN DE AMPLASAMENT SI DELIMITARE A IMOBILULUI
SCARA - 1:500

ANEXA Nr.10
(Anexa nr.16 la regulament)

Nr. cadastral	Suprafata masurata a imobilului (mp)	Adresa imobilului
	134	Mun.Galati, Strada Brailei, Nr.316D - Lot 2
Nr. Carte Funciara	Unitatea Administrativ Teritoriala (UAT)	
	Galati	

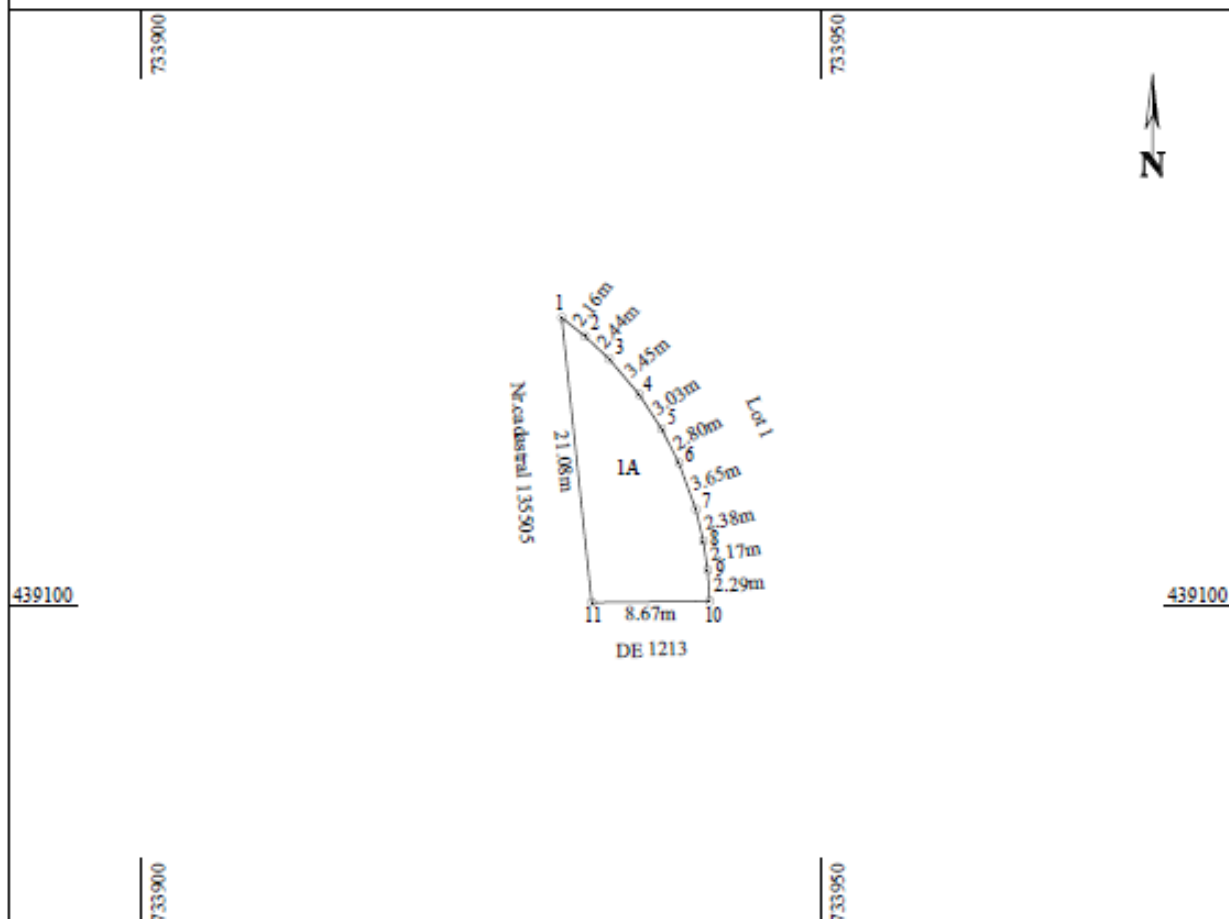

A. Date referitoare la teren

Nr. parcela	Categorie de folosinta	Suprafata (mp)	Mentiumi
1	A	134	Nematerializat
Total		134	

B. Date referitoare la construcții

Cod	Destinatia	Suprafata construita la sol (mp)	Mentiumi

Suprafata totala masurata a imobilului = 134 mp

Executant: **PÎRLICA BOGDAN CONSTANTIN**
 Seria RO-GL-F, Nr.0143/18.10.2018
 Categoria B, C

Confirm executarea masuratorilor la teren, corectitudinea
 intocmirii documentatiei cadastrale si corespondenta acesteia
 cu realitatea din teren

Semnatura

Bogdan-Constantin Pirlica

Data: 10.09.2026

Bogdan-Constantin Pirlica
 Seria RO-GL-
 F.Nr.0143/18.10.2018
 2026.09.10 14:38:53 +03'00'


Inspector

Confirm atribuirea numarului cadastral si introducerea
 imobilului in sistemul integrat de cadastru si carte funciara

Semnatura

Date de identificare

Imobil situat în municipiul Galați, str. Brăilei, nr. 316B (Tarla 180, Parcela 1278/1 – Lot 3) ,
înscris în cartea funciară nr. 139373 Galați, teren cu suprafață de 27583 mp va fi dezlipit în Lot
3/1 – 23940 si Lot 3/2 – 3643 mp

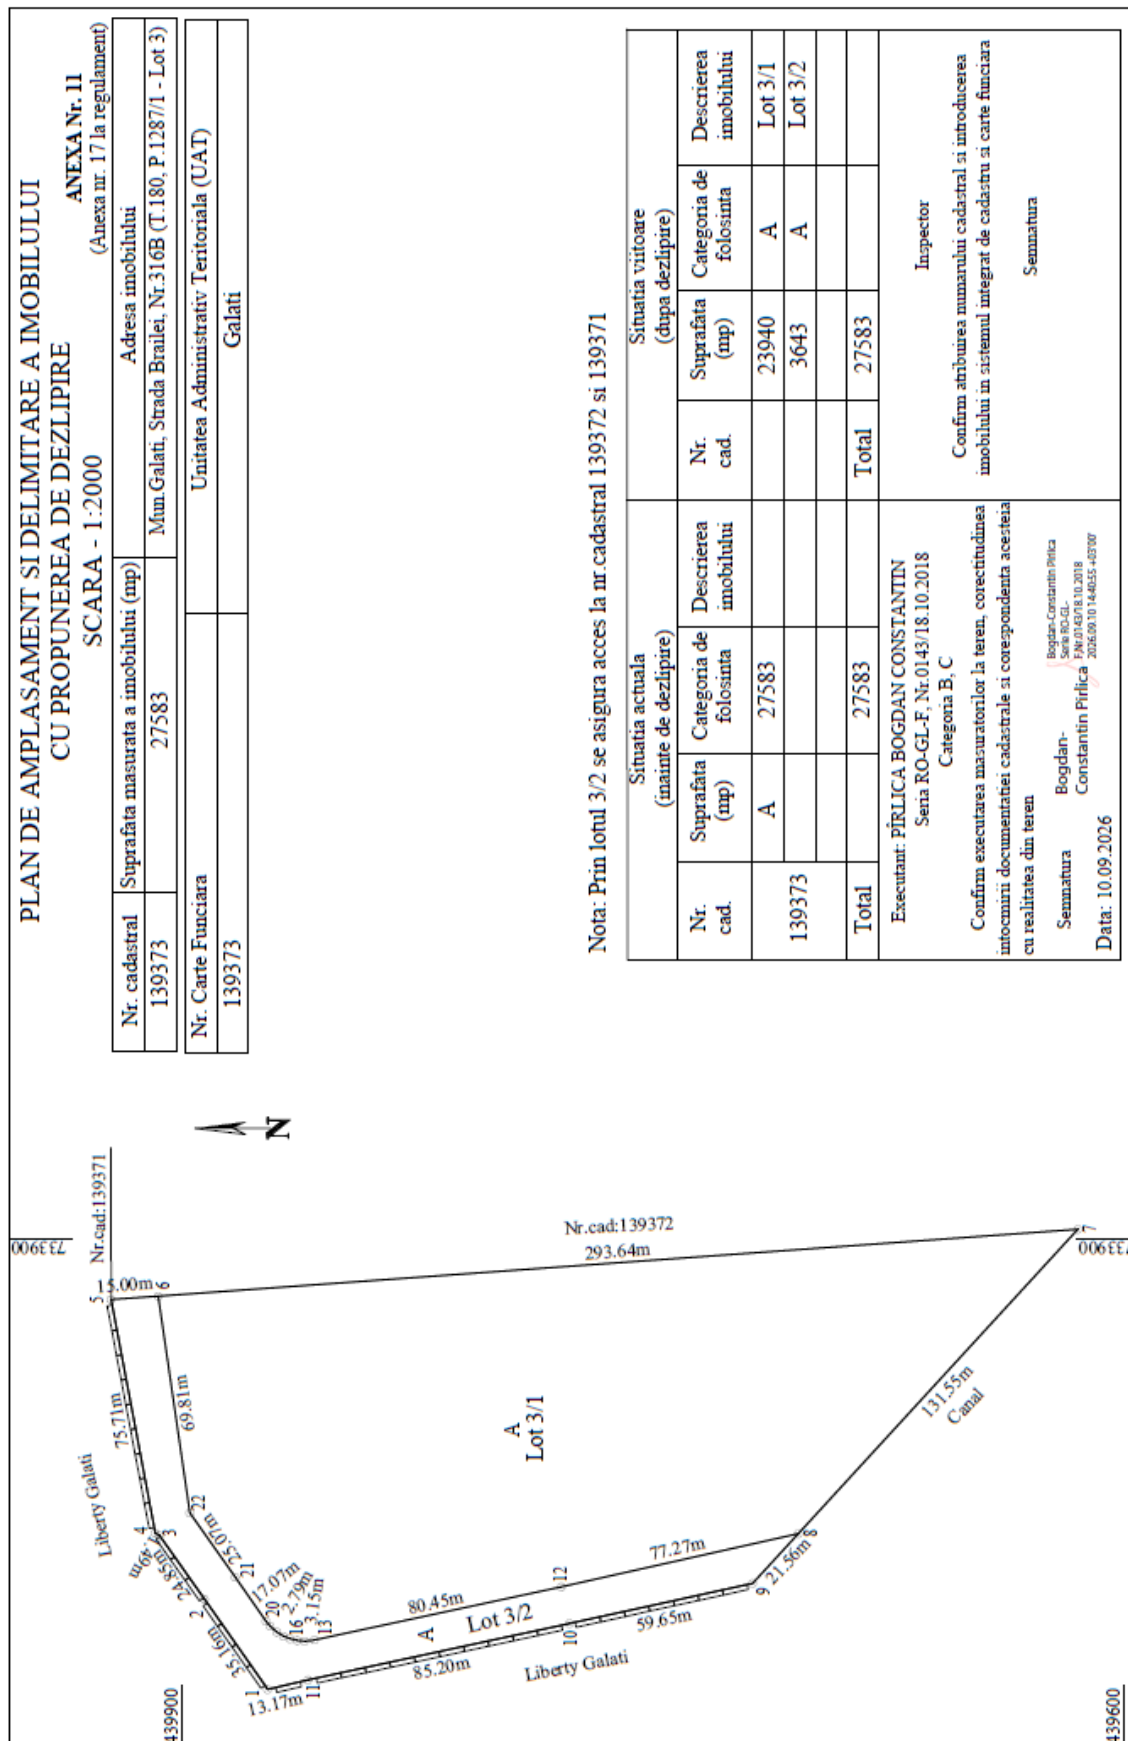

ANEXA Nr.10
(Anexa nr.16 la regulament)

A-Z

A. Date referitoare la teren			
Nr. parcela	Categorie de folosinta	Suprafata (mp)	Mentiiuni
1	A	3643	Imprejmuit cu gard de beton 1-5, 19-1; Nematerializat 5-6-18-19
Total		3643	

B. Date referitoare la construcții

Cod	Destinatia	Suprafata construita la sol (mp)	Mentiumi

Executant: PÎRLICA BOGDAN CONSTANTIN
Seria RO-GL-F, Nr.0143/18.10.2018
Categoriea B, C


Confirm executarea masuratorilor la teren, corectitudinea intocmirii documentatiei cadastrale si corespundenta acesteia cu realitatea din teren

Semnatura
Bogdan-Constantin Pirlica
Bogdan-Constantin Pirlica
Serie RO-GL-
F.Nr.0143/18.10.2018
2026.09.10 14:41:23 +03'00'

Inspector


Confirm atribuirea numarului cadastral si introducerea
imobilului in sistemul integrat de cadastru si carte funciara

Semnatura

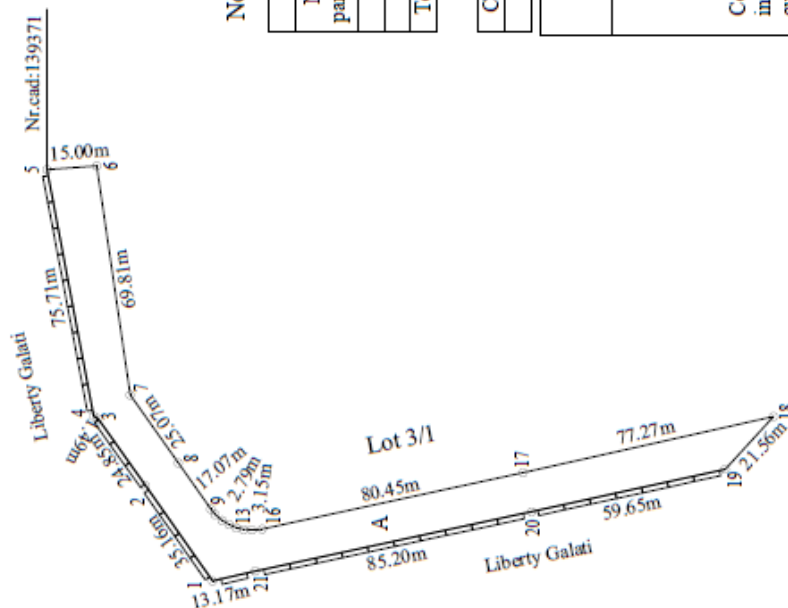

Date de identificare

Imobil situat în municipiul Galați, str. Brăilei, nr. 316A (Tarla 180, Parcela 1278/1 – Lot 2) , înscris în cartea funciară nr. 139372 Galați, teren cu suprafață de 115951 mp va fi dezlipit în Lot 2/1 – 115782 și Lot 2/2 – 169 mp

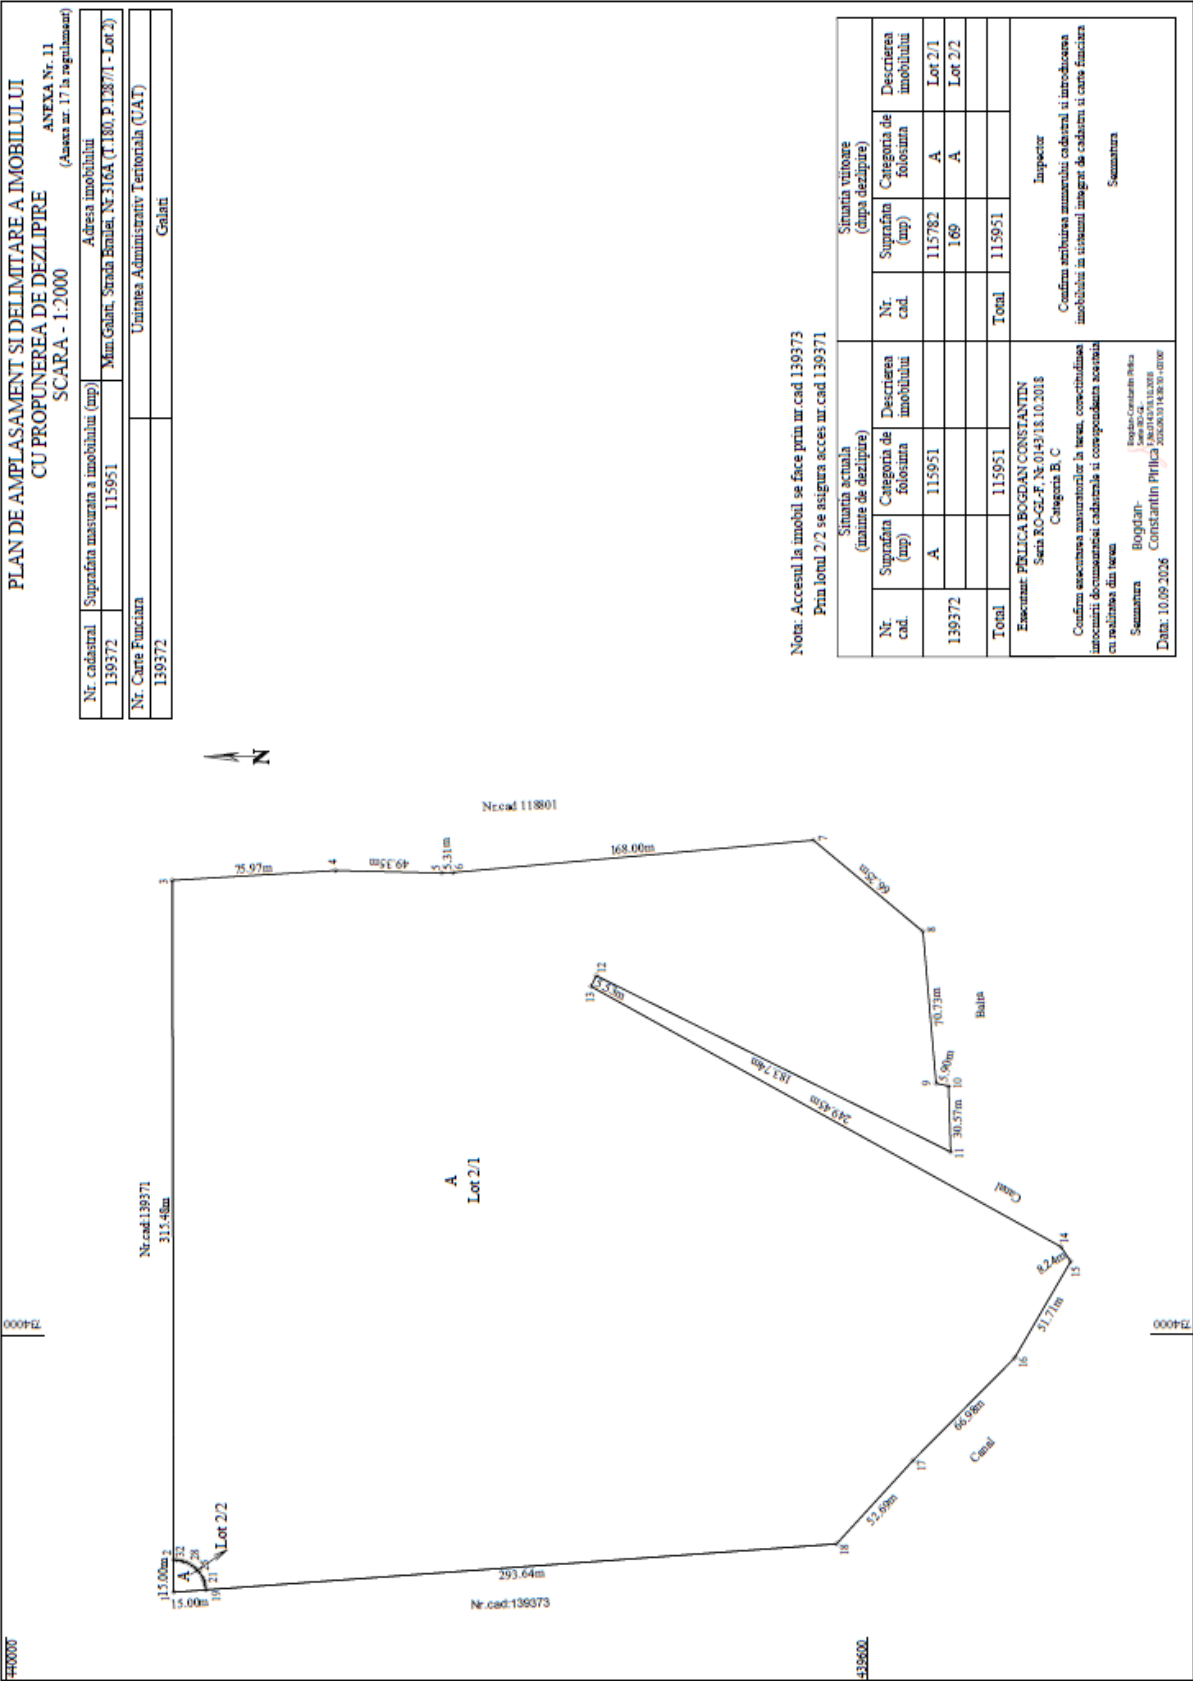

PLAN DE AMPLASAMENT SI DELIMITARE A IMOBILULUI

SCARA - 1:2000

ANEXA Nr.10
(Anexa nr.18 la regulamentul)

Nr. cadastral

Suprafata masurata a imobilului (imp)

Adresa imobilului

115782

Mim Galati, Strada Braila, Nr.316A (T180, P.13871 - Lot 2/1)

Nr. Carte Funciara

Unitatea Administrativ Teritoriala (UAT)

Galati

440000

734000

Lot 2/2

Nr.cad:139371

315.48m

21

28

31

32

435600

734000

Nr.cad:139373

293.64m

17

16

15

14

13

12

11

10

9

8

7

6

5

4

3

2

1

52.69m

66.99m

31.71m

8.24m

2.40.43m

1.81.74m

70.73m

5.90m

30.57m

168.89m

49.35m

75.67m

5.31m

108.81m

Canal

Canal

Balta

Lot 2/2

Nr.cad:139371

315.48m

440000

734000

440000

734000

Nr.cad:139373

293.64m

17

16

15

14

13

12

11

10

9

8

7

6

5

4

3

2

1

52.69m

66.99m

31.71m

8.24m

2.40.43m

1.81.74m

70.73m

5.90m

30.57m

168.89m

49.35m

75.67m

5.31m

108.81m

Canal

Canal

Balta

Lot 2/2

Nr.cad:139371

315.48m


440000

734000

PLAN DE AMPLASAMENT SI DELIMITARE A IMOBILULUI
SCARA - 1:500

ANEXA Nr.10
 (Anexa nr.16 la regulament)

Nr. cadastral	Suprafata masurata a imobilului (mp)	Adresa imobilului
	169	Mun.Galati, Strada Brailei, Nr.316A (T.180, P.1287/1 - Lot 2/2)
Nr. Carte Funciara	Unitatea Administrativ Teritoriala (UAT)	
	Galati	

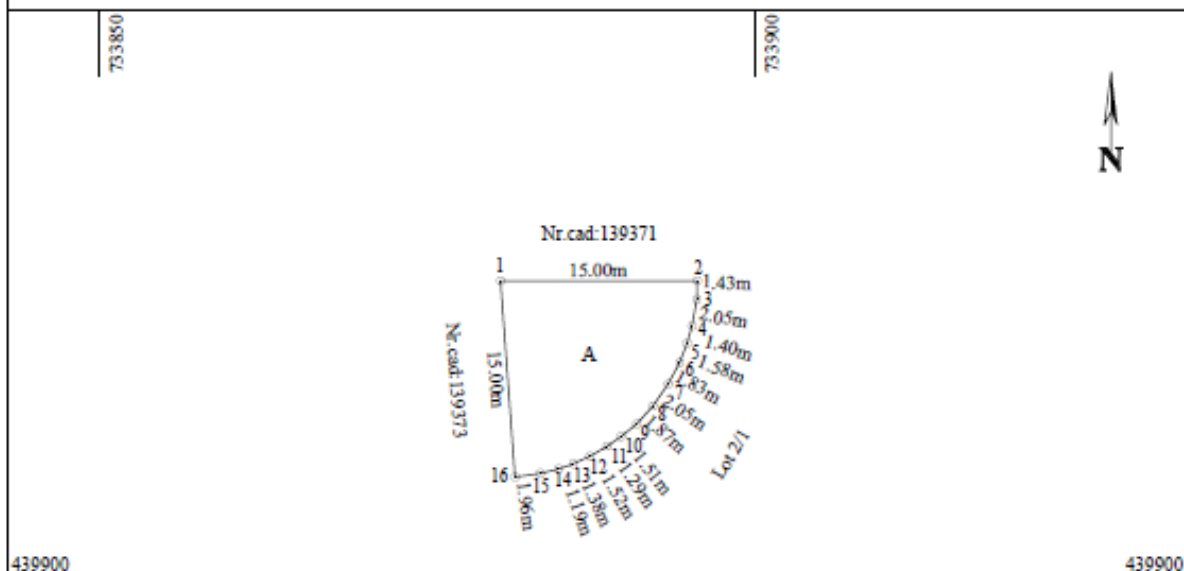

Nota: Accesul la imobil se face prin nr.cad 139373
 Prin lotul 2/2 se asigura acces nr.cad 139371

A. Date referitoare la teren

Nr. parcela	Categorie de folosinta	Suprafata (mp)	Mentiiuni
1	A	169	Nematerializat
Total		169	

B. Date referitoare la constructii

Cod	Destinatia	Suprafata construita la sol (mp)	Mentiiuni

Suprafata totala masurata a imobilului = 169 mp

Executant: **PÎRLICA BOGDAN CONSTANTIN**
 Seria RO-GL-F, Nr.0143/18.10.2018
 Categoria B, C

Confirm executarea masuratorilor la teren, corectitudinea
 intocmirii documentatiei cadastrale si corespondenta acesteia
 cu realitatea din teren

Semnatura

Bogdan-

Constantin Pirlica

Data: 10.09.2026

Bogdan-Constantin Pirlica
 Seria RO-GL-
 F,Nr.0143/18.10.2018
 2026.09.10 14:39:40 +03'00'


Inspector

Confirm atribuirea numarului cadastral si introducerea
 imobilului in sistemul integrat de cadastru si carte funciara

Semnatura

Date de identificare

Imobil situat în municipiul Galați, str. Brăilei, nr. 316 (Tarla 183, Parcela 1294) , înscris în cartea funciară nr. 135505 Galați, teren cu suprafață de 24321 mp va fi dezlipit în Lot 1 – 19694 și Lot 2 – 4627 mp

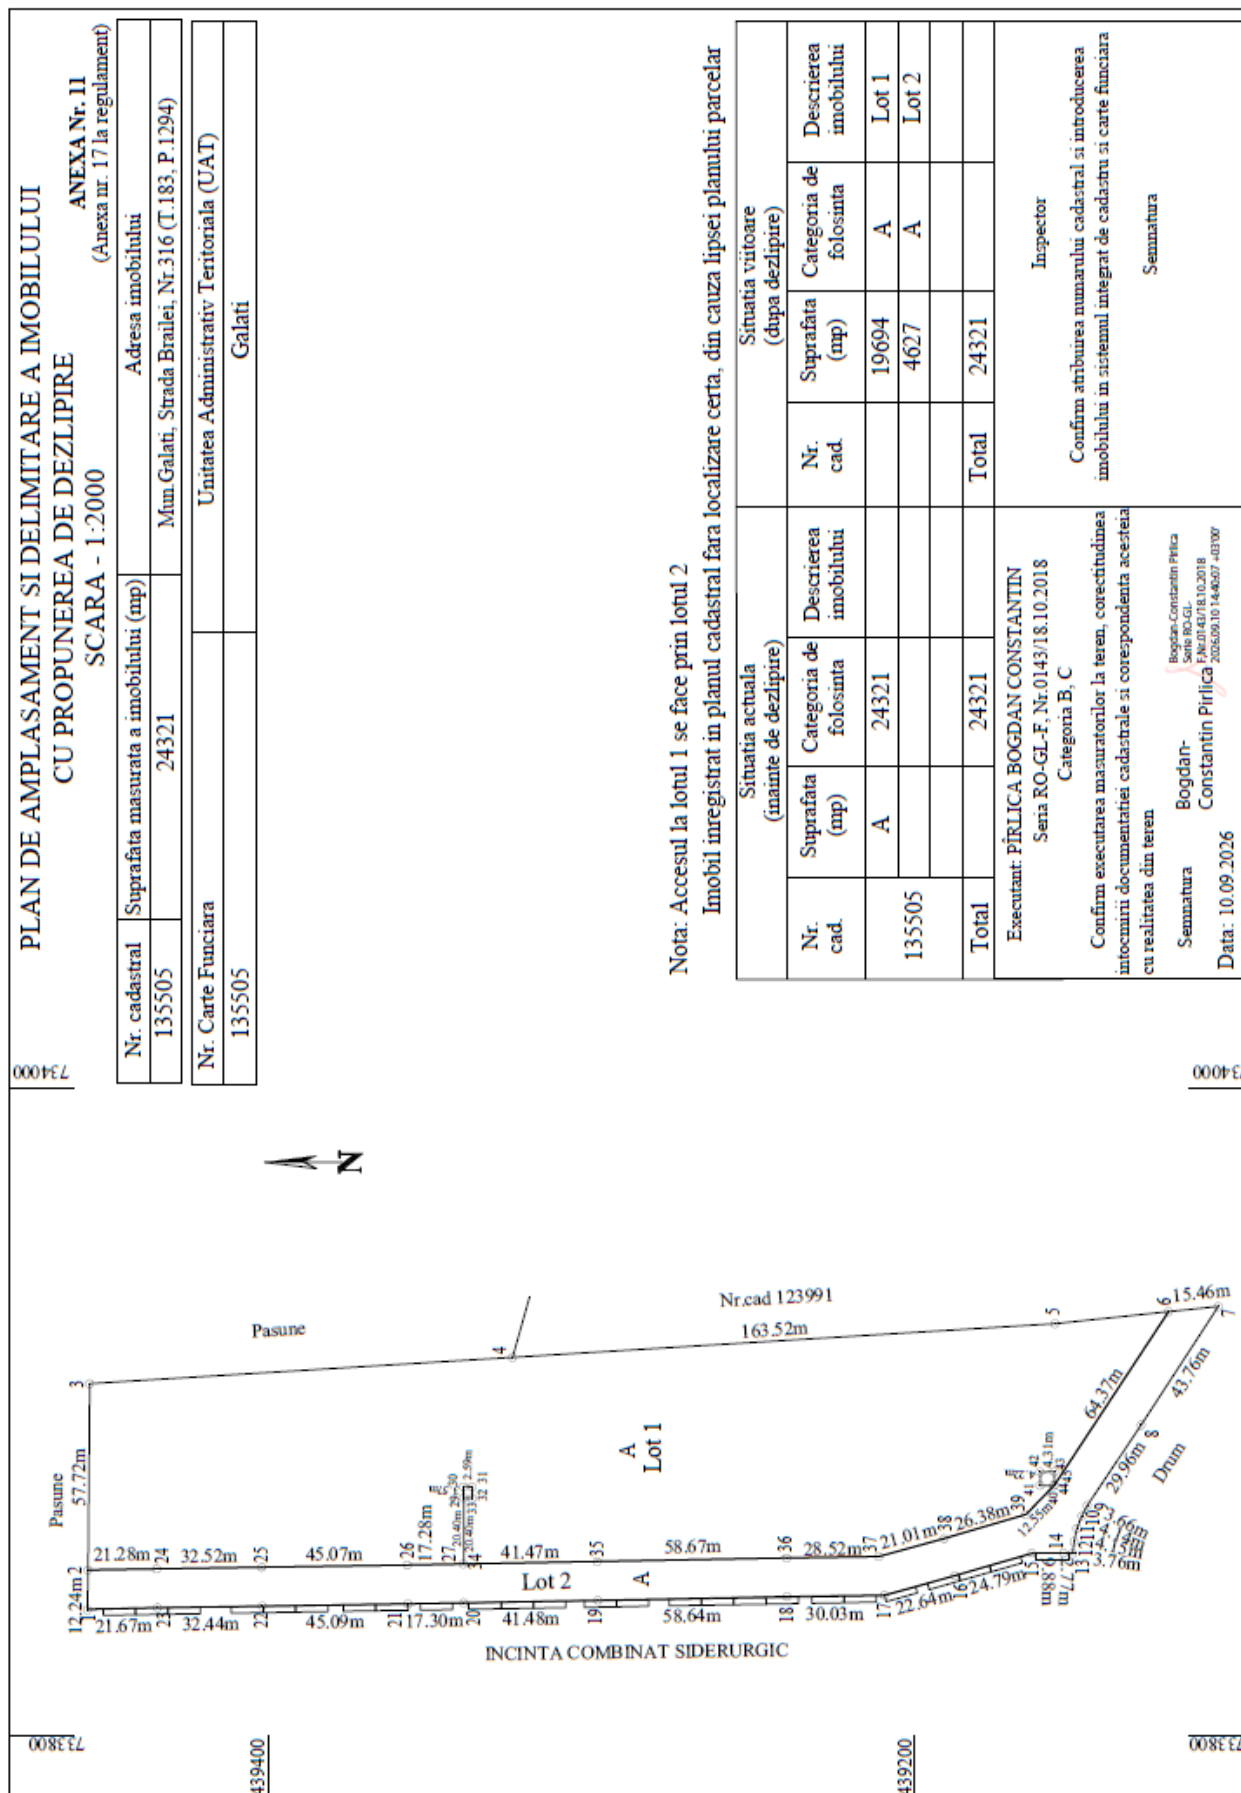





REFERAT DE APROBARE

la proiectul de hotărâre al Consiliului Județean Galați privind aprobarea dezlipirii în două loturi distincte a imobilelor - terenuri înscrise în Cărțile Funciare nr. 139372; 139373; 135505 și 123991 Galați, situate în intravilanul municipiului Galați aflate în domeniul public al Județului Galați și în administrarea Consiliului Județean Galați

Consiliul Județean Galați are în implementare proiectul „Centru integrat de colectare selectivă a deșeurilor prin aport voluntar în municipiul Galați”, proiect care urmărește dezvoltarea infrastructurii necesare colectării selective și gestionării corespunzătoare a deșeurilor.

Realizarea unui centru integrat de colectare selectivă a deșeurilor prin aport voluntar în municipiul Galați reprezintă o investiție de interes public, destinată îmbunătățirii infrastructurii de gestionare a deșeurilor și creării unor condiții mai bune pentru colectarea separată a acestora.

Asigurarea accesului la obiectiv este o condiție necesară pentru funcționarea acestuia, având în vedere circulația autovehiculelor care vor deservi centrul, accesul utilizatorilor și desfășurarea activităților de colectare și transport al deșeurilor.

În acest scop, este necesară individualizarea unor suprafețe de teren din imobilele existente, astfel încât acestea să poată fi utilizate pentru realizarea căii de acces prevăzute în cadrul proiectului.

Dezlipirea imobilelor reprezintă o etapă necesară pentru:

- stabilirea și delimitarea cadastrală a terenurilor aferente căii de acces;
- întocmirea documentațiilor tehnice necesare realizării investiției;
- asigurarea unei evidențe cadastrale clare a loturilor rezultate;
- continuarea demersurilor administrative și tehnice necesare implementării proiectului.

Prin realizarea acestei operațiuni se urmărește o mai bună organizare a terenurilor aflate în proprietatea Județului Galați și crearea condițiilor necesare pentru dezvoltarea infrastructurii aferente centrului de colectare.

Conform art. 879 din Legea nr. 287/2009 privind Codul civil, republicată, cu modificările și completările ulterioare, „imobilul înscris în cartea funciară se modifică și prin dezlipiri, dacă se desparte o parte din imobil sau se micșorează întinderea acestuia. Operațiunile de modificare a imobilului înscris în cartea funciară, prin alipiri sau dezlipiri, au caracter material și nu implică niciun transfer de proprietate.”

În caz de alipire sau dezlipire, imobilele rezultate se vor transcrie în cărți funciare noi, cu menționarea noului număr cadastral pentru fiecare imobil, iar cartea funciară sau, după caz, vechile cărți funciare se vor închide, fără a se mai putea redeschide pentru alte înscrieri. (art. 880 din Legea nr. 287/2009).

Conform art. 25 alin. (2) din Legea nr. 7/1996, republicată, cu modificările și completările ulterioare, actele de alipire și dezlipire a imobilelor înscrise în cartea funciară se încheie în formă autentică.

Astfel, în vederea dezlipirii a imobilelor - terenuri înscrise în Cărțile Funciare nr. 139372; 139373; 135505 și 123991 Galați, a fost elaborată documentația cadastrală de dezlipire în conformitate cu prevederile Ordinului Agenției Naționale de Cadastru și Publicitate Imobiliară nr. 600/2023 pentru aprobarea Regulamentului de avizare, recepție și înscriere în evidențele de cadastru și carte funciară, cu modificările și completările ulterioare.

Facem precizarea că actul administrativ astfel inițiat nu are caracter normativ, în sensul Legii nr. 52/2003 privind transparența decizională în administrația publică, cu modificările și completările ulterioare, motiv pentru care nu se impune desfășurarea procedurii de dezbatere publică.

Față de cele menționate, solicităm raportul de avizare al Comisiei de specialitate nr. 1 pentru buget – finanțe, strategii, studii și prognoză economico – socială și al Comisiei de specialitate nr. 6 de analiză privind administrarea și gestionarea patrimoniului, investiții, lucrări publice și de refacere a monumentelor istorice și de arhitectură, precum și supunerea spre aprobare de către Consiliul Județean Galați a proiectului de hotărâre anexat.

În baza considerentelor mai sus expuse, supun spre dezbatere ședinței în plen a Consiliului Județean Galați proiectul de hotărâre anexat.

P R E Ș E D I N T E ,
COSTEL FOTEA

Director executiv, Popescu Marin

RAPORT DE SPECIALITATE

la proiectul de hotărâre al Consiliului Județean Galați privind aprobarea dezlipirii în două loturi distincte a imobilelor - terenuri înscrise în Cărțile Funciare nr. 139372; 139373; 135505 și 123991 Galați, situate în intravilanul municipiului Galați aflate în domeniul public al Județului Galați și în administrarea Consiliului Județean Galați

Consiliul Județean Galați are în implementare proiectul „Centru integrat de colectare selectivă a deșeurilor prin aport voluntar în municipiul Galați”, proiect care urmărește dezvoltarea infrastructurii necesare colectării selective și gestionării corespunzătoare a deșeurilor.

Realizarea unui centru integrat de colectare selectivă a deșeurilor prin aport voluntar în municipiul Galați reprezintă o investiție de interes public, destinată îmbunătățirii infrastructurii de gestionare a deșeurilor și creării unor condiții mai bune pentru colectarea separată a acestora.

Asigurarea accesului la obiectiv este o condiție necesară pentru funcționarea acestuia, având în vedere circulația autovehiculelor care vor deservi centrul, accesul utilizatorilor și desfășurarea activităților de colectare și transport al deșeurilor.

În acest scop, este necesară individualizarea unor suprafețe de teren din imobilele existente, astfel încât acestea să poată fi utilizate pentru realizarea căii de acces prevăzute în cadrul proiectului.

Dezlipirea imobilelor reprezintă o etapă necesară pentru:

- stabilirea și delimitarea cadastrală a terenurilor aferente căii de acces;
- întocmirea documentațiilor tehnice necesare realizării investiției;
- asigurarea unei evidențe cadastrale clare a loturilor rezultate;
- continuarea demersurilor administrative și tehnice necesare implementării proiectului.

Prin realizarea acestei operațiuni se urmărește o mai bună organizare a terenurilor aflate în proprietatea Județului Galați și crearea condițiilor necesare pentru dezvoltarea infrastructurii aferente centrului de colectare.

Conform art. 879 din Legea nr. 287/2009 privind Codul civil, republicată, cu modificările și completările ulterioare, *„imobilul înscris în cartea funciară se modifică și prin dezlipiri, dacă se desparte o parte din imobil sau se micșorează întinderea acestuia. Operațiunile de modificare a imobilului înscris în cartea funciară, prin alipiri sau dezlipiri, au caracter material și nu implică niciun transfer de proprietate.”*

În caz de alipire sau dezlipire, imobilele rezultate se vor transcrie în cărți funciare noi, cu menționarea noului număr cadastral pentru fiecare imobil, iar cartea funciară sau, după caz, vechile cărți funciare se vor închide, fără a se mai putea redeschide pentru alte înscrieri. (art. 880 din Legea nr. 287/2009).

Conform art. 25 alin. (2) din Legea nr. 7/1996, republicată, cu modificările și completările ulterioare, actele de alipire și dezlipire a imobilelor înscrise în cartea funciară se încheie în formă autentică.

Astfel, în vederea dezlipirii a imobilelor - terenuri înscrise în Cărțile Funciare nr. 139372; 139373; 135505 și 123991 Galați, a fost elaborată documentația cadastrală de dezlipire în conformitate cu prevederile Ordinului Agenției Naționale de Cadastru și Publicitate Imobiliară nr. 600/2023 pentru aprobarea Regulamentului de avizare, recepție și înscriere în evidențele de cadastru și carte funciară, cu modificările și completările ulterioare.

Dispozițiile din Ordinul nr. 600/2023, cu modificările și completările ulterioare, incidente în elaborarea prezentului proiect de act administrativ sunt:

- art. 127 alin. (1) conform căruia: *„Imobilul poate fi modificat prin alipiri sau dezlipiri. Aceste operațiuni de modificare a imobilului au caracter material și nu implică niciun transfer de proprietate. Modificările care intervin prin operațiunile de alipire/dezlipire se fac pe baza unor documentații cadastrale recepționate de biroul teritorial și a consimțământului proprietarului sau al posesorului notat în cartea funciară, exprimat prin înscris în formă autentică sau, după caz, prin hotărâre judecătorească definitivă.”*

- art. 130 alin. (1) lit. a) conform căruia: *„(1) Din punct de vedere tehnic: a) dezlipirea este operațiunea de împărțire a unui imobil înscris în cartea funciară în două sau mai multe imobile cu suprafețe egale/inegale ce se vor înscrie în cărți funciare distincte”*

Potrivit prevederilor art. 173 alin. (1) lit. c) și f) din Codul administrativ aprobat prin Ordonanța de Urgență nr. 57/03.07.2019 cu modificările și completările ulterioare: *„Consiliul*

județean are atribuții privind administrarea domeniului public și privat al județului” și „Consiliul județean are alte atribuții prevăzute de lege.”

De asemenea, *„În exercitarea atribuțiilor ce îi revin, consiliul județean adoptă hotărâri cu majoritate calificată, absolută sau simplă, după caz.”* [art. 182 alin. (1) din Ordonanța de Urgență a Guvernului nr. 57/2019 privind Codul administrativ].

Art. 196 alin. (1) lit. a) În exercitarea atribuțiilor ce le revin, *„autoritățile administrației publice locale adoptă sau emit, după caz, acte administrative cu caracter normativ sau individual, după cum urmează: consiliul local și consiliul județean adoptă hotărâri”;*

În concluzie, proiectul de hotărâre astfel inițiat îndeplinește condițiile de legalitate.

Director executiv,
Popescu Marin

Serviciul Dezvoltare
Regională,
Angheluță Laura–Delia

Direcția Arhitect șef,
Bujeniță Alexandru

Director executiv,
Pușcaș Daniela

Director executiv,
Stoica George

Director executiv,
Măciucă Radu

Serviciul contencios și
probleme juridice,
Nedelcu Georgeta–Alina